

Выписка из Единого государственного реестра недвижимости об основных характеристиках и зарегистрированных правах на объект недвижимости

Сведения об основных характеристиках объекта недвижимости

В Единый государственный реестр недвижимости внесены следующие сведения:

Раздел 1 Лист 1

Сооружение			
вид объекта недвижимости			
Лист № 1 раздела 1	Всего листов раздела 1: 1	Всего разделов: 3	Всего листов выписки: 3
27.10.2021г.			
Кадастровый номер:	50:18:0000000:38321		
Номер кадастрового квартала:	50:18:0000000		
Дата присвоения кадастрового номера:	27.10.2021		
Ранее присвоенный государственный учетный номер:	данные отсутствуют		
Местоположение:	Российская Федерация, Московская область, Можайский район		
Основная характеристика (для сооружения):	тип	значение	единица измерения
	протяженность	9542	в метрах
Назначение:	3) Сооружения гидротехнические		
Наименование:	Объединенная сеть хозяйственно-питьевого и противопожарного водопровода		
Количество этажей, в том числе подземных этажей:	данные отсутствуют		
Год ввода в эксплуатацию по завершении строительства:	данные отсутствуют		
Год завершения строительства:	2019		
Кадастровая стоимость, руб.:	не определена		
Кадастровые номера иных объектов недвижимости, в пределах которых расположен объект недвижимости:	50:18:0080124:866, 50:18:0000000:17016, 50:18:0070216:689, 50:18:0070216:690, 50:18:0070216:691, 50:18:0070216:692, 50:18:0070216:1570, 50:18:0070216:1660, 50:18:0070216:1581		
Кадастровые номера помещений, машино-мест, расположенных в здании или сооружении:	данные отсутствуют		
Виды разрешенного использования:	данные отсутствуют		
Статус записи об объекте недвижимости:	Сведения об объекте недвижимости имеют статус "актуальные"		
Особые отметки:	Сведения, необходимые для заполнения раздела: 5 - План расположения помещения, машино-места на этаже (плане этажа), отсутствуют.		
Получатель выписки:	Алепкин Денис Сергеевич (представитель правообладателя). Правообладатель: от имени заявителя Садоводческое некоммерческое товарищество "Можайское Море", 5028106655		

полное наименование должности	подпись	инициалы, фамилия
-------------------------------	---------	-------------------

М.П.

Выписка из Единого государственного реестра недвижимости об основных характеристиках и зарегистрированных правах на объект недвижимости

Сведения о зарегистрированных правах

Сооружение			
вид объекта недвижимости			
Лист № 1 раздела 2	Всего листов раздела 2: 1	Всего разделов: 3	Всего листов выписки: 3
27.10.2021г.			
Кадастровый номер:		50:18:0000000:38321	

1	Правообладатель (правообладатели):	2.1	Садоводческое некоммерческое товарищество "Можайское Море", ИНН: 5028106655, ОГРН: 1095075002263
2	Вид, номер, дата и время государственной регистрации права:	2.1	Собственность 50:18:0000000:38321-50/134/2021-1 27.10.2021 11:29:28
3	Документы-основания	3.1	Акт приемки оборудования после комплексного опробования, выдан 16.12.2019
4	Ограничение прав и обременение объекта недвижимости:		не зарегистрировано
5	Заявленные в судебном порядке права требования:		данные отсутствуют
6	Сведения о возражении в отношении зарегистрированного права:		данные отсутствуют
7	Сведения о наличии решения об изъятии объекта недвижимости для государственных и муниципальных нужд:		данные отсутствуют
8	Сведения о невозможности государственной регистрации без личного участия правообладателя или его законного представителя:		данные отсутствуют
9	Правопритязания и сведения о наличии поступивших, но не рассмотренных заявлений о проведении государственной регистрации права (перехода, прекращения права), ограничения права или обременения объекта недвижимости, сделки в отношении объекта недвижимости:		отсутствуют



полное наименование должности	подпись	инициалы, фамилия

М.П.


Выписка из Единого государственного реестра недвижимости об основных характеристиках и зарегистрированных правах на объект недвижимости
 Описание местоположения объекта недвижимости

Сооружение			
вид объекта недвижимости			

Лист № 1 раздела 4	Всего листов раздела 4: 1	Всего разделов: 3	Всего листов выписки: 3
--------------------	---------------------------	-------------------	-------------------------

27.10.2021г.	50:18:0000000:38321
Кадастровый номер:	

Схема расположения объекта недвижимости (части объекта недвижимости) на земельном участке (ях)

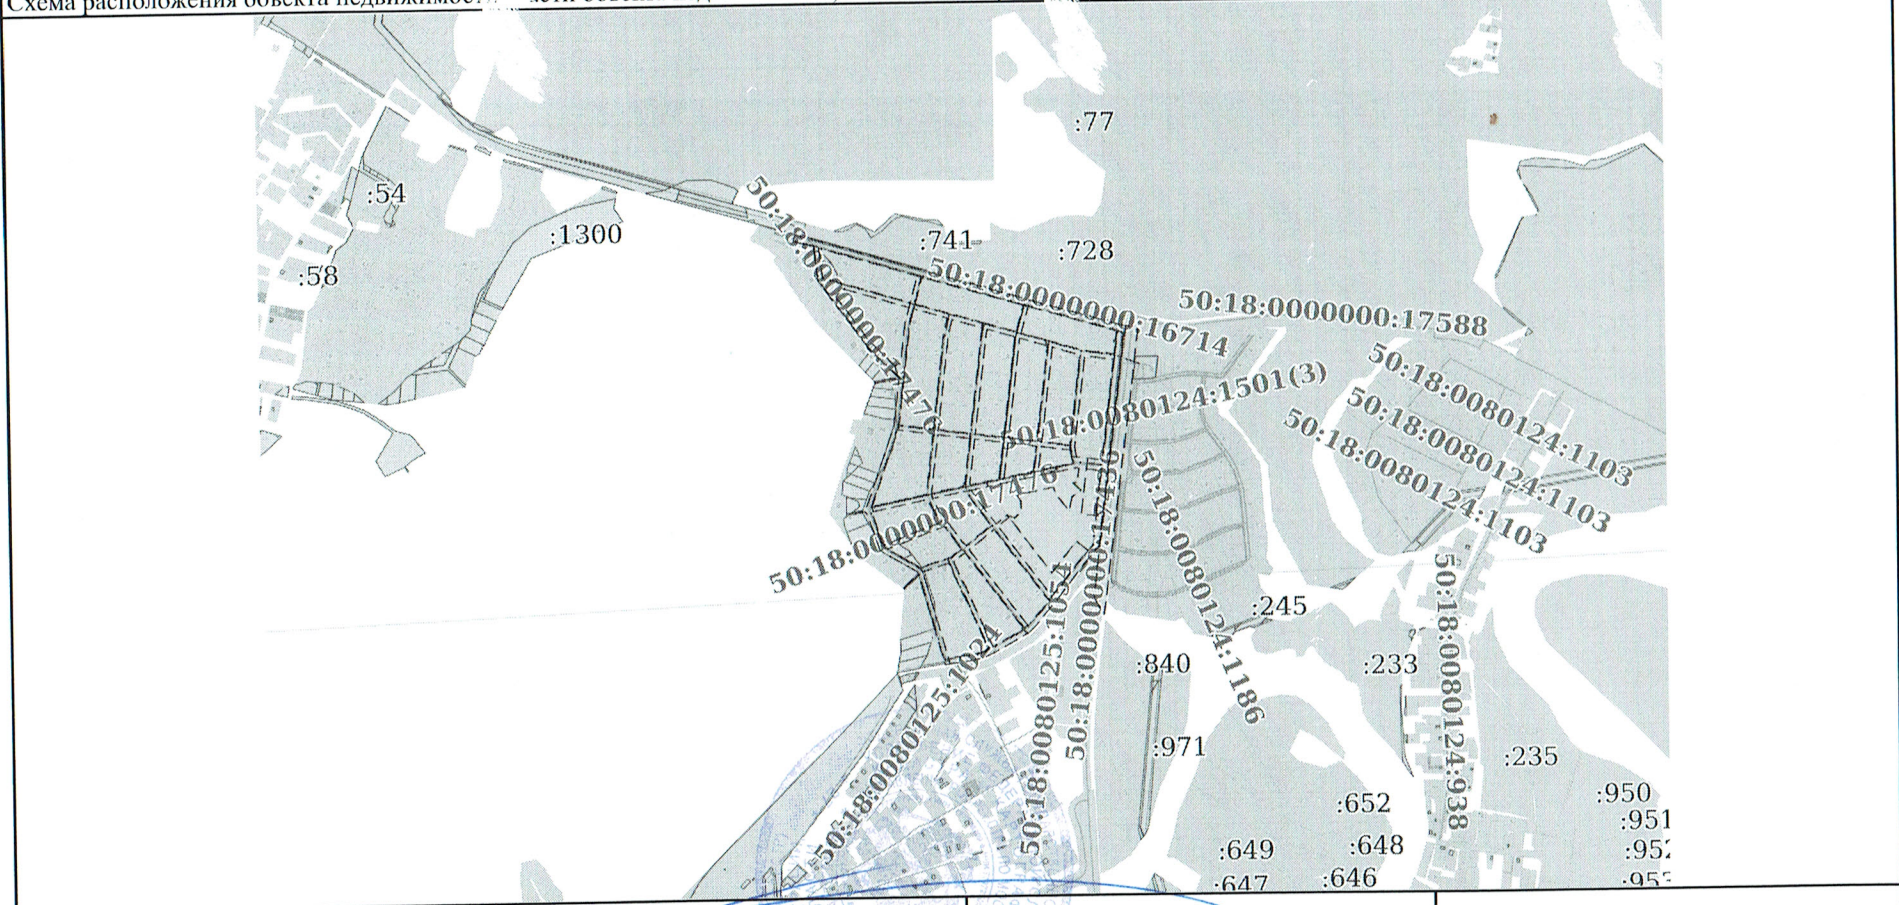

Масштаб 1:20000	Условные обозначения:
-----------------	-----------------------

полное наименование должности	подпись	инициалы, фамилия
-------------------------------	---------	-------------------

М.П.